



ประกาศองค์การบริหารส่วนตำบลเชียงดา
เรื่อง ข้อมูลรายละเอียดค่าใช้จ่ายเกี่ยวกับการจัดซื้อจัดจ้าง ราคาากลาง
และการคำนวณราคาากลาง
ตำบลเชียงดา อำเภอสร้างคอม จังหวัดอุดรธานี

ตามที่ สำนักงาน ป.ป.ช. ให้หน่วยงานของรัฐเปิดเผยข้อมูลรายละเอียดค่าใช้จ่ายเกี่ยวกับการจัดซื้อจัดจ้าง ราคาากลางและการคำนวณราคาากลางตามแบบตารางวงเงินงบประมาณ ที่ได้รับจัดสรรและรายละเอียดค่าใช้จ่ายเกี่ยวกับการจัดซื้อจัดจ้าง เพื่อให้หน่วยงานของรัฐเป็นไปในแนวทางเดียวกัน นั้น

บัดนี้ องค์การบริหารส่วนตำบลเชียงดา ได้จัดทำข้อมูลรายละเอียดค่าใช้จ่ายเกี่ยวกับการจัดซื้อจัดจ้าง ราคาากลางและการคำนวณราคาากลาง โครงการก่อสร้างเสาธงบริเวณศูนย์พัฒนาเด็กเล็กบ้านเชียงดาเรียบร้อยแล้วตามรายละเอียดแนบท้ายประกาศฉบับนี้

ประกาศ ณ วันที่ ๒๙ เดือน พฤษภาคม พ.ศ. ๒๕๖๒

(ลงชื่อ).....

(นายมนู พันธุ์ตง)

นายกองค์การบริหารส่วนตำบลเชียงดา

ตารางแสดงวงเงินงบประมาณที่ได้รับจัดสรรและราคากลางในงานจ้างก่อสร้าง

๑. ชื่อโครงการ

- โครงการก่อสร้างเสาชิงบริเวณศูนย์พัฒนาเด็กเล็กบ้านเชียงดา

๒ หน่วยงานเจ้าของโครงการ กองช่าง องค์การบริหารส่วนตำบลเชียงดา

๓. วงเงินงบประมาณที่ได้รับจัดสรร

- ๑๖,๗๐๐.-บาท (หนึ่งหมื่นหกพันเจ็ดร้อยบาทถ้วน)

๔. ลักษณะงานพอสังเขป

เพื่อก่อสร้างเสาชิงศูนย์พัฒนาเด็กเล็กบ้านเชียงดา ปริมาณงานฐานของเสาชิงขนาดกว้าง ๑.๕๐ เมตร ยาว ๑.๕๐ เมตร และความสูงเสาชิงจากฐานไม่น้อยกว่า ๖ เมตร รายละเอียดตามแบบแปลนที่องค์การบริหารส่วนตำบลเชียงดา

๕. ราคากลางคำนวณ ณ วันที่

- วันที่ ๒๙ พฤษภาคม ๒๕๖๖
- เป็นเงิน ๑๖,๗๐๐.๐๐ บาท (หนึ่งหมื่นหกพันเจ็ดร้อยบาทถ้วน)

๖. บัญชีประมาณราคากลาง

๖.๑ แบบประมาณการ ปร.๔

๖.๒ แบบบัญชีแสดงรายการ ปริมาณงาน และราคา

๗. รายชื่อคณะกรรมการกำหนดราคากลาง

๗.๑ นายสุรพงษ์ กำหวัเรื่อ	ประธานกรรมการ
๗.๒ นายขจร ดวงภักดี	กรรมการ
๗.๓ นายอนุรักษ์ ไฟทาคำ	กรรมการ



บันทึกข้อความ

ส่วนราชการ กองช่าง องค์การบริหารส่วนตำบลเชียงดา จังหวัดอุดรธานี

ที่ อต๘๔๘๐๕/ —

วันที่ ๒๙ พฤษภาคม ๒๕๖๖

เรื่อง รายงานผลการกำหนดราคากลางโครงการก่อสร้างเสาธงบริเวณศูนย์พัฒนาเด็กเล็กบ้านเชียงดา
ตำบลเชียงดา อำเภอสร้างคอม จังหวัดอุดรธานี

เรียน นายกองค์การบริหารส่วนตำบลเชียงดา

ตามคำสั่งองค์การบริหารส่วนตำบลเชียงดา มีความประสงค์จะดำเนินการจ้างก่อสร้าง ตามข้อบัญญัติ
งบประมาณรายจ่าย ประจำปีงบประมาณ พ.ศ.๒๕๖๕ แผนงานอุตสาหกรรมและการโยธา กำหนดราคากลาง
โครงการก่อสร้างเสาธงบริเวณศูนย์พัฒนาเด็กเล็กบ้านเชียงดา งบประมาณ ๒๕๖๕ งบประมาณ ๑๖,๗๐๐ บาท

บัดนี้ คณะกรรมการกำหนดราคากลาง ได้ร่วมกันพิจารณากำหนดราคากลางและร่างขอบเขตงานเสร็จ
เรียบร้อยแล้วโดยกำหนดราคาโครงการก่อสร้างเสาธงบริเวณศูนย์พัฒนาเด็กเล็กบ้านเชียงดา
เป็นเงิน ๑๖,๗๐๐ บาท (หนึ่งหมื่นหกพันเจ็ดร้อยบาทถ้วน) (กั้นเงินรายจ่ายกรณีไม่ได้ก่อนนี้ผูกพัน)
ตามเอกสารดังนี้

1. แบบรูปรายการประมาณการก่อสร้าง (ปร.4)
2. แบบสรุปประมาณการก่อสร้าง (ปร.5)
3. ตารางแสดงวงเงินงบประมาณที่ได้รับจัดสรรและราคากลางในงานจ้างก่อสร้าง (ตาราง บก.01)
4. ข้อกำหนดร่างขอบเขต (Terms of Reference: TOR)

จึงเรียนมาเพื่อโปรดพิจารณา หากเห็นชอบขอให้โปรดอนุมัติให้ใช้เป็นราคากลางตามที่คณะกรรมการเสนอ
ตามระเบียบจัดซื้อจัดจ้างต่อไป

(ลงชื่อ).....ประธานกรรมการ
(นายสุรพงษ์ กำหัวเรือ)

ตำแหน่ง ผู้อำนวยการกองช่าง

(ลงชื่อ).....กรรมการ
(นายภกร ดวงภักดี)

ตำแหน่ง นักวิชาการศึกษา

(ลงชื่อ).....กรรมการ
(นายอนุรักษ ฝัฒคำ)

ตำแหน่ง นายช่างโยธาชำนาญงาน

ความเห็นของรองผู้อำนวยการกองคลัง/หัวหน้าเจ้าหน้าที่พัสดุ

(ลงชื่อ).....

(นายชาญชัย สิมทิพลา)

รองปลัดองค์การบริหารส่วนตำบลเชียงดา

รักษาการแทนผู้อำนวยการคลัง

ความเห็นของปลัดองค์การบริหารส่วนตำบลเชียงดา

(ลงชื่อ).....

(นายชาญชัย สิมทิพลา)

รองปลัดองค์การบริหารส่วนตำบลเชียงดา

รักษาราชการแทนปลัดองค์การบริหารส่วนตำบลเชียงดา

☒ อนุมัติ

☐ ไม่อนุมัติ.....

(ลงชื่อ).....

(นายมนู พันธัง)

นายกองค์การบริหารส่วนตำบลเชียงดา

กองช่าง องค์การบริหารส่วนตำบลเชียงดา

กองช่าง

ประเภทงาน อาคาร

ชื่อโครงการ ก่อสร้างเสารงศูนย์พัฒนาเด็กเล็กบ้านเชียงดา

สถานที่ก่อสร้าง บ้านเชียงดา หมู่ที่ 1

อำเภอสร้างคอง จังหวัดอุดรธานี

เจ้าของงาน องค์การบริหารส่วนตำบลเชียงดา

แบบเลขที่ - /2565

จำนวน 1

ประมาณการตามแบบ ปจ.4

จำนวน 2

แผ่น

ประมาณการเมื่อวันที่

ลำดับที่	รายการ	รวมค่างานต้นทุน (บาท)	Factor F	รวมค่าก่อสร้าง (บาท)	หมายเหตุ
1	ก่อสร้างเสารง	12,822.47	1.3056	16,741.02	Factor F เงินล่วงหน้า 0 % ดอกเบี้ยเงินกู้ 5 % เงินประกันผลงาน หัก 0 % พื้นที่ปกติ
สรุป	รวมค่าก่อสร้างเป็นเงิน คิดเป็นเงินงบประมาณ			16,741.02 16,700.00	ภาษี 7 %
(ตัวอักษร) (หนึ่งหมื่นหกพันเจ็ดร้อยบาทถ้วน)					

(ลงชื่อ).....ผู้สำรวจ/ประมาณการ

(นายอนุรักษ์ นันทาคำ)

(ลงชื่อ).....ตรวจ

(นายสุเทพชัย คำหัวเรือ)

ตำแหน่ง

นายช่างโยธาชำนาญงาน

ตำแหน่ง ผู้อำนวยการกองช่าง

(ลงชื่อ).....เห็นชอบ/เสนอ

(นายชวณัฐ สันนิทพลา)

(ลงชื่อ).....อนุมัติ

(นายสมมุ พันธ์ดี)

ตำแหน่ง รองปลัดองค์การบริหารส่วนตำบลเชียงดา รักษาการแทนปลัดองค์การบริหารส่วนตำบลเชียงดา

ตำแหน่ง นายกองค์การบริหารส่วนตำบลเชียงดา

แบบบัญชีแสดงรายการ ปริมาณงาน และราคา

ปร.4

ชื่อโครงการ ก่อสร้างเสาดูศูนย์พัฒนาเด็กเล็กบ้านเชียงดา
สถานที่ดำเนินการ ศูนย์พัฒนาเด็กเล็กบ้านเชียงดา หมู่ที่ 1 ตำบลเชียงดา อำเภอสร้างคอม จังหวัดอุดรธานี
ปริมาณงาน ขนาดกว้าง 1.50 เมตร ยาว 1.50 เมตร.

เจ้าของงาน - แบบเลขที่ -/2565 แผ่นที่ 1/2 ปริมาณราคาเมื่อวันที่ เดือน สิงหาคม 2565

ที่	รายการ	จำนวน	หน่วย	ค่าวัสดุ		ค่าแรงงาน		รวมค่าวัสดุ และค่าแรงงาน	หมายเหตุ
				ราคา/หน่วย	จำนวนเงิน	ราคา/หน่วย	จำนวนเงิน		
1	งานปรับพื้นที่	2.25	ตร.ม.	-	-	1.73	3.89	3.89	-
2	งานก่ออิฐ	2.25	ตร.ม.	156.00	351.00	89.00	200.25	551.25	
3	งานคอนกรีต 1:2 : 4	0.10	ลบ.ม.	1,799.07	179.91	306.00	30.60	210.51	
4	เหล็กวงแหวนขนาด 0.20x0.20 x4.0 มม.	1.61	ตร.ม.	30.84	49.65	5.00	8.05	57.70	
5	ท่อเหล็ก GS 2"	1.00	ท่อน	836.45	836.45	-	-	836.45	
	ท่อเหล็ก GS 1 1/2"	1.00	ท่อน	655.14	655.14	-	-	655.14	
	ท่อเหล็ก GS 1"	1.00	ท่อน	439.00	436.92	-	-	436.92	
6	บักลิ่งหัวเสาขนาด 2"	2.00	ตัว	250.00	500.00	-	-	500.00	
	ยกยอดไป							3,251.86	
ตัวอักษร (ตามหนังสือร้อยห้าสิบเอ็ดบาทแปดสิบหกสตางค์)									

(ลงชื่อ).....ผู้สำรวจ/ประมาณการ

(นายอนุรักษ์/ไพศาล)

ตำแหน่ง นายช่างโยธาชำนาญงาน

(ลงชื่อ).....เห็นชอบ/เสนอ

(นายชัชชัย/สิงห์พิพลา)

ตำแหน่ง รองปลัดองค์การบริหารส่วนตำบลเชียงดา รักษาการแทนปลัดองค์การบริหารส่วนตำบลเชียงดา

(ลงชื่อ).....ตรวจ

(นายสุรพงษ์/กำหวีเรือ)

ตำแหน่ง ผู้อำนวยการกองช่าง

(ลงชื่อ).....อนุมัติ

(นายมนู พันธุ์คง)

ตำแหน่ง นายกองค์การบริหารส่วนตำบลเชียงดา

แบบบัญชีแสดงรายการ ปริมาณงาน และราคา

ปร.4

โครงการก่อสร้างเสาชิงช้าสวนญี่ปุ่นพัฒนาเด็กเล็กบ้านเชียงดา

ตำบลเชียงดา อำเภอสร้างคอม จังหวัดอุดรธานี

องค์การบริหารส่วนตำบลเชียงดา

อำเภอสร้างคอม จังหวัดอุดรธานี

รายละเอียดโครงการก่อสร้างเสาธงบริเวณศูนย์พัฒนาเด็กเล็กบ้านเชียงดา

สถานที่ดำเนินงาน

ศูนย์พัฒนาเด็กเล็กบ้านเชียงดา หมู่ที่ ๑ ตำบลเชียงดา อำเภอสร้างคอม จังหวัดอุดรธานี

ขอบข่ายของงาน

ก่อสร้างเสาธงภายในศูนย์พัฒนาเด็กเล็กบ้านเชียงดา

งานที่ต้องดำเนินการ

ทำการก่อสร้างเสาธงขนาดกว้าง ๑.๕๐ เมตร ยาว ๑.๕๐ เมตร พร้อมตั้งเสาเหล็กสูง ๖.๐๐ เมตร (ตามแบบ อบต.)

รายการประกอบแบบ

พื้น คสล. ผิวปูกระเบื้องเคลือบขนาด ๑๒" x ๑๒" (สีสุรุเป็นผู้นำหนด)

แบบ

เจ้าของ
องค์การบริหารส่วนตำบลเชียงดา
เขียนแบบ

นายอนุรักษ์ ไผ่ทองคำ
นายช่างโยธาชำนาญงาน
ตรวจแบบ

นายสุรพงษ์ กำแหงริ่อ
ผู้อำนวยการกองช่าง
เห็นชอบ

นายชาณัฐชัย สิมะวิฬลา
รองนายกองค์การบริหารส่วนตำบลเชียงดา
อนุมัติ

นายมนู พันธุ์คง
นายกองค์การบริหารส่วนตำบลเชียงดา



พื้นที่ตั้งโครงการ
๑๗-๕๑-๕๔ N ๑๐๓-๐๑-๓๔ E

จุดที่ตั้งโครงการ

โครงการก่อสร้างเสารังบริเวณศูนย์พัฒนาเด็กเล็กบ้านเขียงดก ต.เขียงดก อ.สุราษฎร์ธานี จ.สุราษฎร์ธานี

ลงชื่อ).....

ผู้เขียนแผนผัง

(ลงชื่อ).....

ตรวจ

(ลงชื่อ).....

ไม่เห็นชอบ

(ลงชื่อ).....

อนุมัติ

(นายอรรถวิทย์ ไม้พาคำ)

(นายสุรพงษ์ กำหัวเรือ)

(นายชัยชัย ลิ้มทิพย์)

(นายมนู พันธุ์คง)

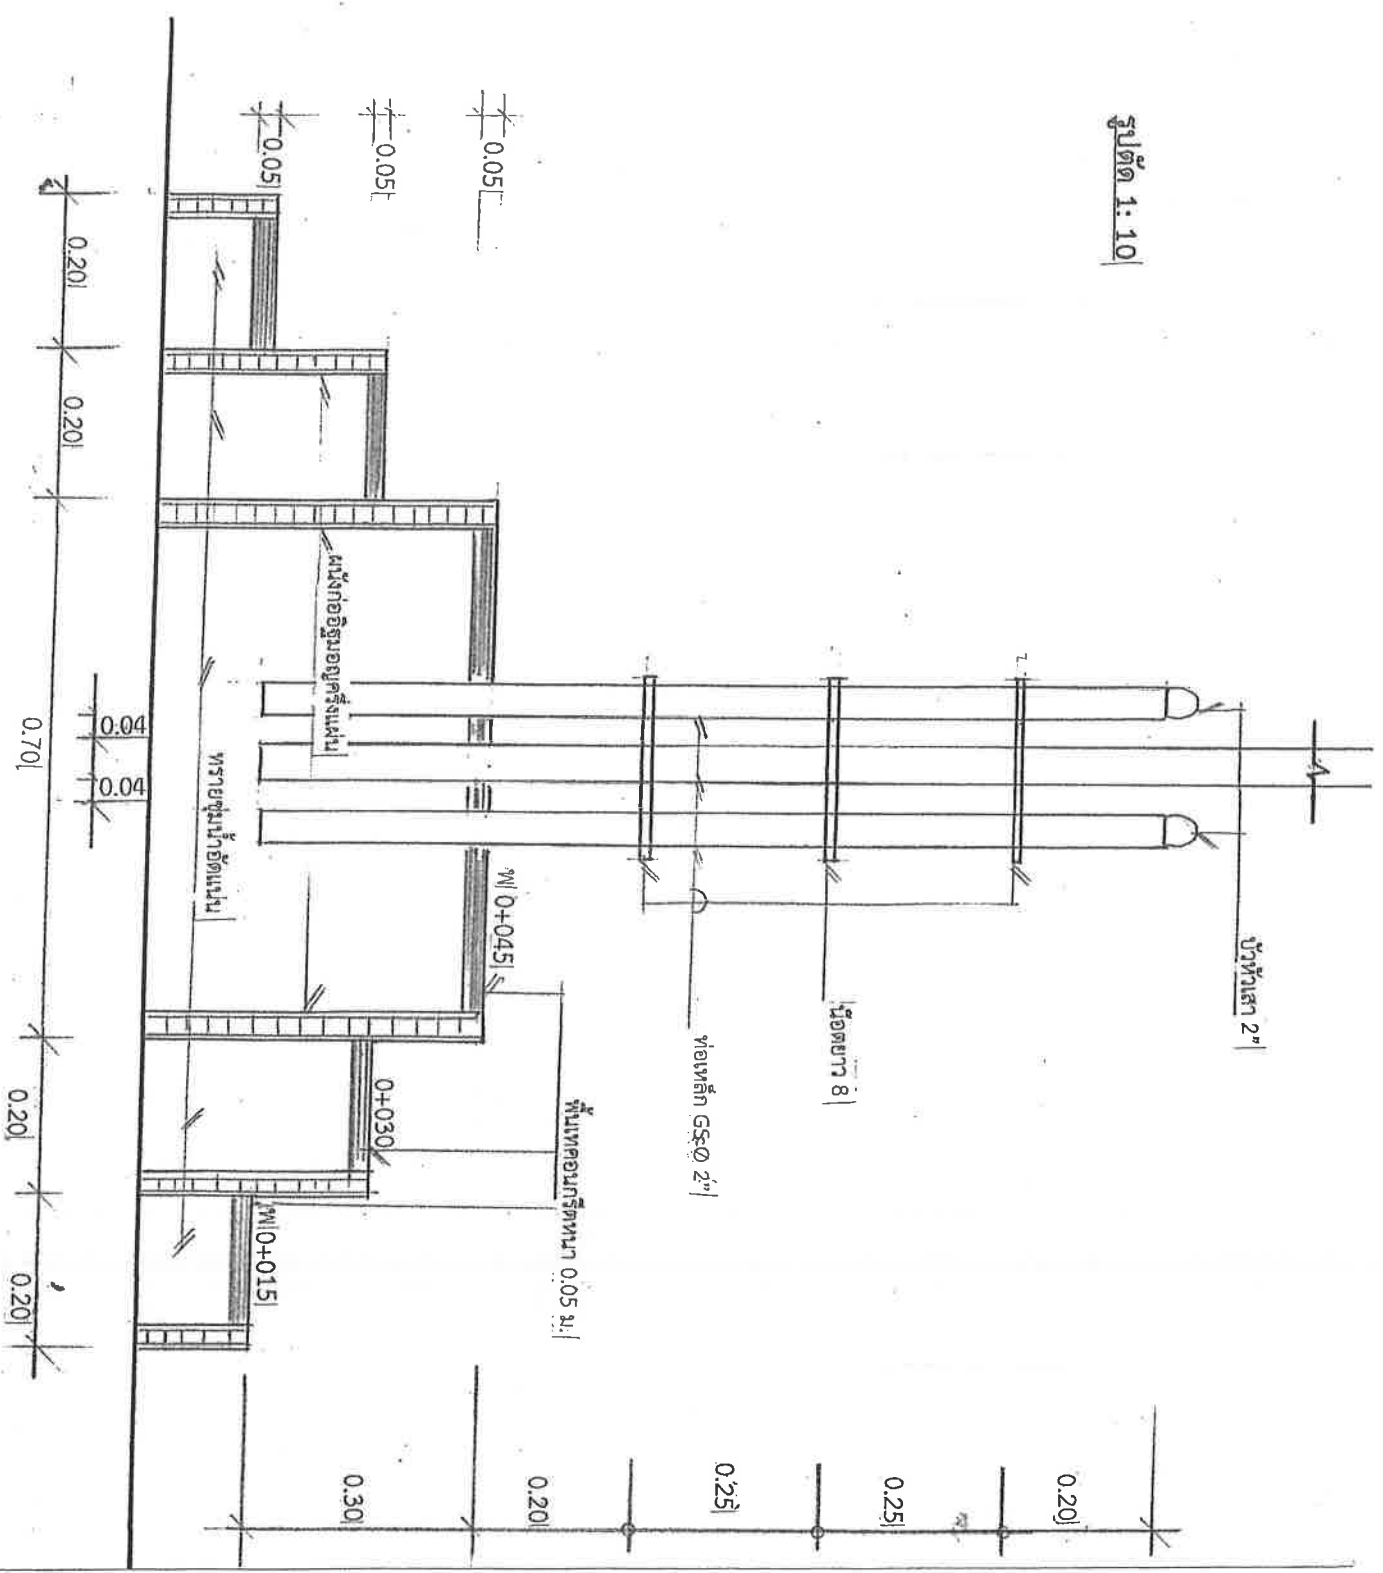
นายช่างโยธาชำนาญงาน

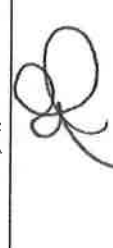
ผู้อำนวยการกองช่าง

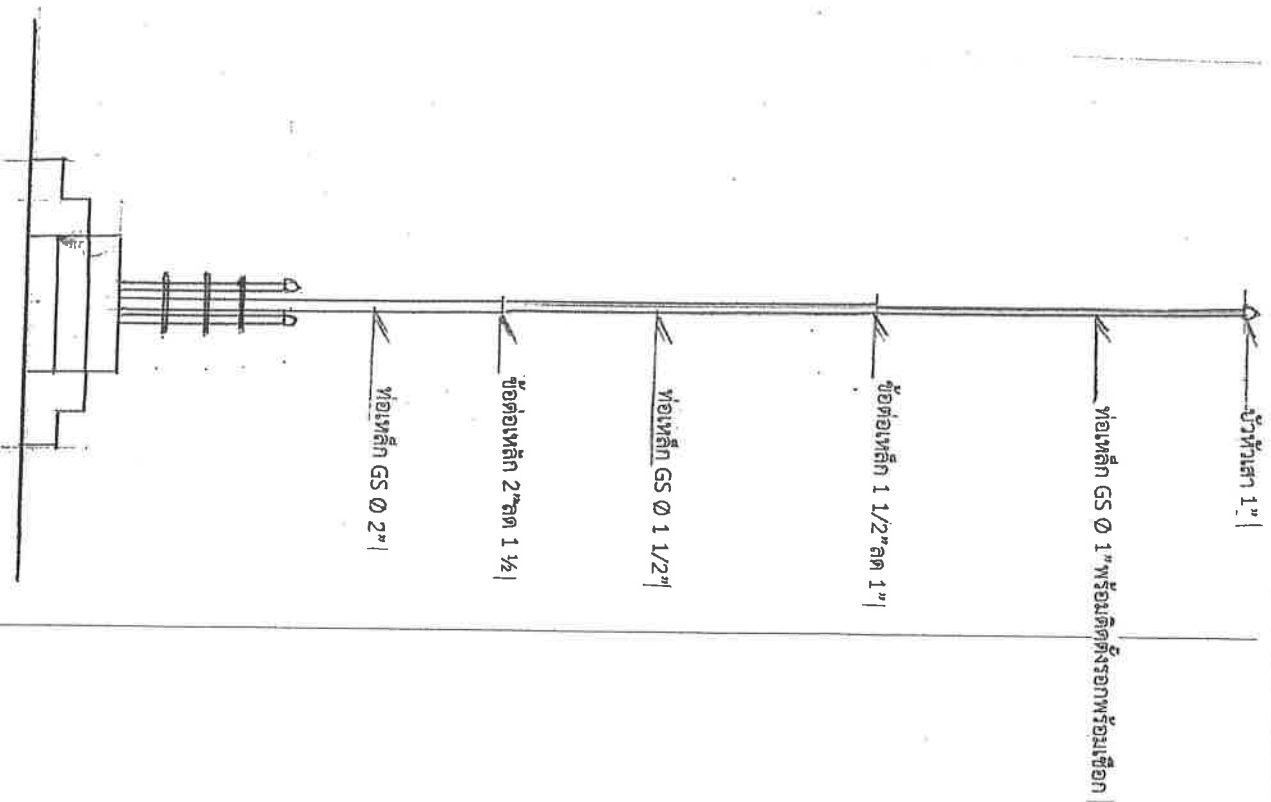
รองปลัดองค์การบริหารส่วนตำบลเขียงดก

นายกองค์การบริหารส่วนตำบลเขียงดก

รูปตัด 1:10



แบบ	
	
เจ้าของ	
องค์การบริหารส่วนตำบลเชียงดา	
เขียนแบบ	
	
นายอนุรักษ์ ไม้ทาคำ	
นายช่างโยธาชำนาญงาน	
ตรวจแบบ	
	
นายสุรพงษ์ คำหัวเรือ	
ผู้อำนวยการกองช่าง	
เห็นชอบ	
	
นายชาเกียรติ ลิ้มพิพลา	
รองปลัดองค์การบริหารส่วนตำบลเชียงดา	
อนุมัติ	
	
นายมนู พันธุ์คง	
นายกองค์การบริหารส่วนตำบลเชียงดา	



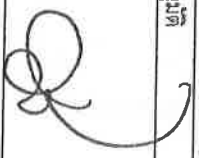
รูปด้าน 1:40

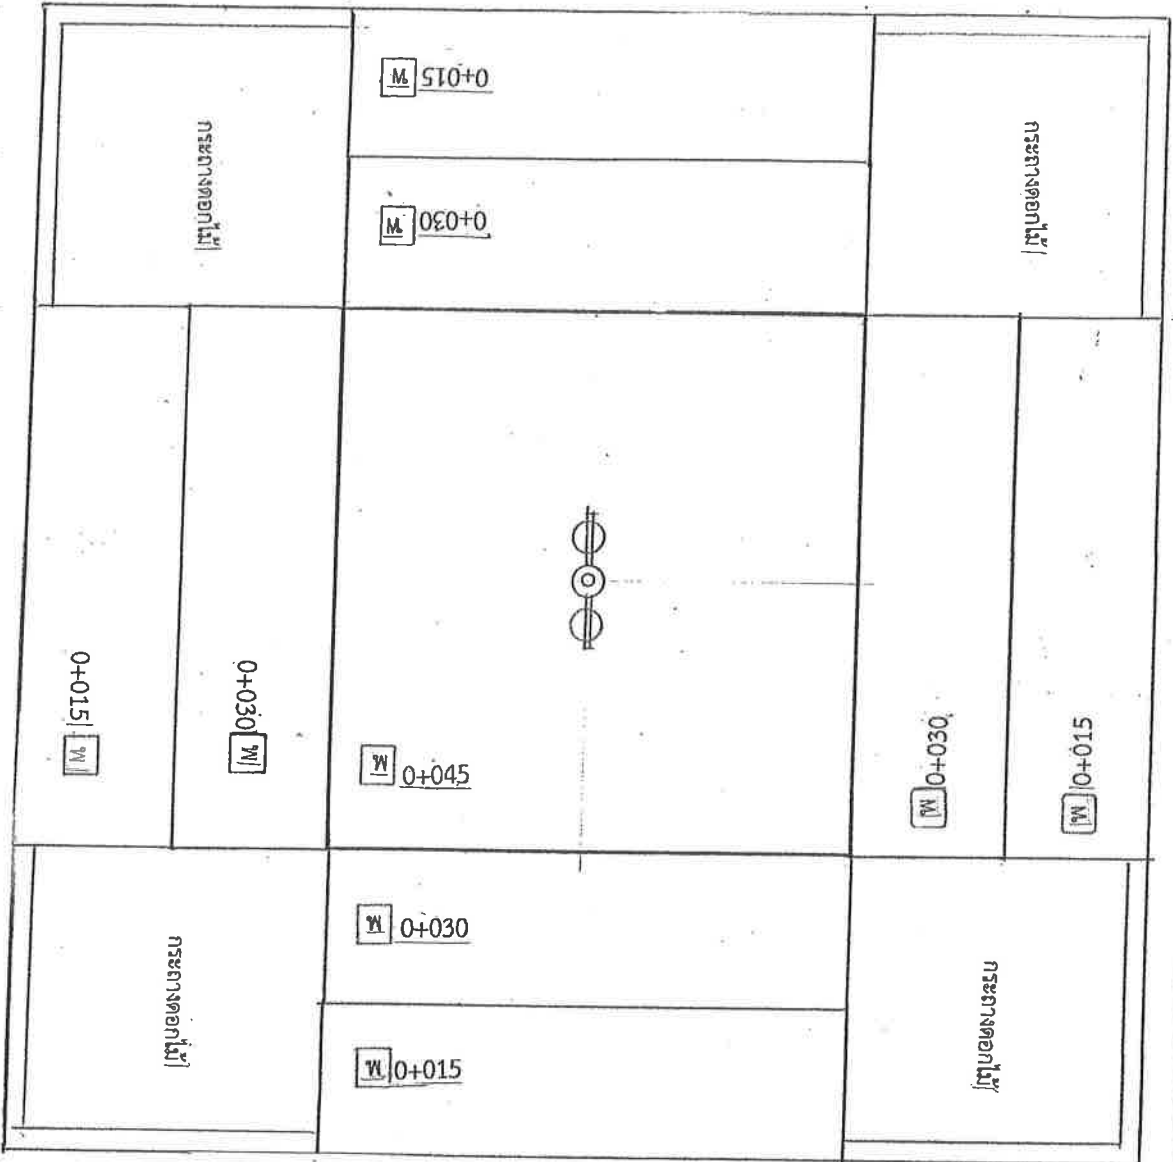
แบบ

เจ้าของ
องค์การบริหารส่วนตำบลเชียงดา
เขียนแบบ

นายอนุรักษ์ ไผ่ไพคำ
นายช่างโยธาชำนาญงาน
ตรวจแบบ

นายสุรพงษ์ กำแหงเรือา
ผู้อำนวยการกองช่าง
เห็นชอบ

นายชาญชัย สิมทิพลา
รองผู้อำนวยการส่วนตำบลเชียงดา
อนุมัติ

นายมนู พันธัง
นายกองค์การบริหารส่วนตำบลเชียงดา



แปลนพื้น 1:10

แบบ	
เจ้าของ	
องค์การบริหารส่วนตำบลเชียงดา	
เขียนแบบ	
นายอนุรักษ์ ไผ่คำ	
นายช่างโยธาชำนาญงาน	
ตรวจแบบ	
นายสุรพงษ์ คำหัวเรือ	
ผู้อำนวยการกองช่าง	
เห็นชอบ	
นายชาญชัย สิมทิพลา	
รองปลัดเทศบาลตำบลเชียงดา	
อนุมัติ	
นายมนู พันธุ์คง	
นายกองค์การบริหารส่วนตำบลเชียงดา	