



ประกาศองค์การบริหารส่วนตำบลเชียงดา
เรื่อง ข้อมูลรายละเอียดค่าใช้จ่ายเกี่ยวกับการจัดซื้อจัดจ้าง ราคาากลาง
และการคำนวณราคาากลาง
ตำบลเชียงดา อำเภอสร้างคอม จังหวัดอุดรธานี

ตามที่ สำนักงาน ป.ป.ช. ให้หน่วยงานของรัฐเปิดเผยข้อมูลรายละเอียดค่าใช้จ่ายเกี่ยวกับการจัดซื้อจัดจ้าง ราคาากลางและการคำนวณราคาากลางตามแบบตารางวงเงินงบประมาณ ที่ได้รับจัดสรรและรายละเอียดค่าใช้จ่ายเกี่ยวกับการจัดซื้อจัดจ้าง เพื่อให้หน่วยงานของรัฐเป็นไปในแนวทางเดียวกัน นั้น

บัดนี้ องค์การบริหารส่วนตำบลเชียงดา ได้จัดทำข้อมูลรายละเอียดค่าใช้จ่ายเกี่ยวกับการจัดซื้อจัดจ้าง ราคาากลางและการคำนวณราคาากลาง โครงการปรับปรุงเมรุเผาศพ ป่าช้าสาธารณะประโยชน์ บ้านบึงสำราญ หมู่ ๓ เรียบร้อยแล้วตามรายละเอียดแนบท้ายประกาศฉบับนี้

ประกาศ ณ วันที่ ๑๘ เดือน มกราคม พ.ศ. ๒๕๖๖

(ลงชื่อ).....

(นายมนู พันธัง)

นายกองค์การบริหารส่วนตำบลเชียงดา

ตารางแสดงวงเงินงบประมาณที่ได้รับจัดสรรและราคากลางในงานจ้างก่อสร้าง

๑. ชื่อโครงการ

- โครงการปรับปรุงเมรุเผาศพ ป่าช้าสาธารณะประโยชน์ บ้านบึงสำราญ หมู่ ๓

๒ หน่วยงานเจ้าของโครงการ กองช่าง องค์การบริหารส่วนตำบลเชียงดา

๓. วงเงินงบประมาณที่ได้รับจัดสรร

- ๑๐๐,๐๐๐.-บาท (หนึ่งแสนบาทถ้วน)

๔. ลักษณะงานพอสังเขป

เพื่อเป็นค่าปรับปรุงเมรุเผาศพ ป่าช้าสาธารณะประโยชน์ บ้านบึงสำราญ หมู่ที่ ๓ ต่อเติมหลังคาบริเวณทางขึ้นเมรุเผาศพ ปริมาณงาน หลังคาขนาดกว้าง ๕.๐๐ เมตร ยาว ๑๐.๐๐ เมตร พื้นที่ปรับปรุงไม่น้อยกว่า ๕๐.๐๐ ตารางเมตร โดยมีรายละเอียดตามแบบแปลนที่ อบต.เชียงดากำหนด

๕. ราคากลางคำนวณ ณ วันที่

- วันที่ ๑๘ มกราคม ๒๕๖๖
- เป็นเงิน ๑๐๐,๐๐๐.๐๐ บาท (หนึ่งแสนบาทถ้วน)

๖. บัญชีประมาณราคากลาง

- ๖.๑ แบบประมาณการตามแบบ ปร.๔
- ๖.๒ แบบบัญชีแสดง รายการ ปริมาณงานและราคา

๗. รายชื่อคณะกรรมการกำหนดราคากลาง

- | | |
|--------------------------|---------------|
| ๗.๑ นายสุรพงษ์ กำหัวเรือ | ประธานกรรมการ |
| ๗.๒ นางวงเดือน เกรงขาม | กรรมการ |
| ๗.๓ นายอนุรักษ์ ไฟทาคำ | กรรมการ |



บันทึกข้อความ

ส่วนราชการ กองช่าง องค์การบริหารส่วนตำบลเชียงดา จังหวัดอุดรธานี

ที่ อด๘๔๘๐๘/

วันที่ ๑๘ มกราคม ๒๕๖๖

เรื่อง รายงานผลการกำหนดราคากลางโครงการปรับปรุงเมรุเผาศพ ป่าช้าสาธารณะประโยชน์ บ้านบึงสำราญ หมู่ ๓

เรียน นายกองค์การบริหารส่วนตำบลเชียงดา

ตามคำสั่งองค์การบริหารส่วนตำบลเชียงดา ที่ ๒๖๓/๒๕๖๕ ลงวันที่ ๑๘ มกราคม ๒๕๖๖ เรื่อง แต่งตั้งคณะกรรมการกำหนดราคากลางโครงการปรับปรุงเมรุเผาศพ ป่าช้าสาธารณะประโยชน์ บ้านบึงสำราญ หมู่ ๓ งบประมาณ ๒๕๖๕ งบประมาณ ๑๐๐,๐๐๐ บาท

บัดนี้ คณะกรรมการกำหนดราคากลาง ได้ร่วมกันพิจารณากำหนดราคากลางและร่างขอบเขตงานเสร็จเรียบร้อยแล้ว โดยกำหนดราคาโครงการปรับปรุงเมรุเผาศพ ป่าช้าสาธารณะประโยชน์ บ้านบึงสำราญ หมู่ ๓ เป็นเงิน ๙๙,๐๐๐ บาท (เก้าหมื่นเก้าพันบาทถ้วน)

ตามเอกสารดังนี้

๑. แบบรูปรายการประมาณการก่อสร้าง (ปร.๔)
๒. แบบสรุปประมาณการก่อสร้าง (ปร.๕)
๓. ตารางแสดงวงเงินงบประมาณที่ได้รับจัดสรรและราคากลางในงานจ้างก่อสร้าง (ตาราง บก.๐๑)
๔. ข้อกำหนดร่างขอบเขต (Terms of Reference: TOR)

จึงเรียนมาเพื่อโปรดพิจารณา หากเห็นชอบขอให้โปรดอนุมัติให้ใช้เป็นราคากลางตามที่คณะกรรมการเสนอตามระเบียบจัดซื้อจัดจ้างต่อไป

(ลงชื่อ).....ประธานกรรมการ

(นายสุรพงษ์ กำหัวเรือ)

ตำแหน่ง ผู้อำนวยการกองช่าง

(ลงชื่อ).....กรรมการ

(นายวงเดือน เกรงขาม)

ตำแหน่ง นักพัฒนาชุมชน

(ลงชื่อ).....กรรมการ

(นายอนุรักษ์ ฝัฒาคำ)

ตำแหน่ง นายช่างโยธา

ความเห็นของรองผู้อำนวยการกองคลัง/หัวหน้าเจ้าหน้าที่พัสดุ

(ลงชื่อ).....

(นายชาญชัย สิมทิพลา)

รองปลัดองค์การบริหารส่วนตำบลเชียงดา
รักษาการแทนผู้อำนวยการคลัง

ความเห็นของปลัดองค์การบริหารส่วนตำบลบ้านเหล่า

- งดออกความเห็น

(ลงชื่อ).....

(นายชาญชัย สิมทิพลา)

รองปลัดองค์การบริหารส่วนตำบลเชียงดา
รักษาราชการแทนปลัดองค์การบริหารส่วนตำบลเชียงดา

☒ อนุมัติ

☐ ไม่อนุมัติ

(ลงชื่อ).....

(นายมนู พันธัง)

นายกองค์การบริหารส่วนตำบลเชียงดา

กองช่าง องค์การบริหารส่วนตำบลเชียงดา

กองช่าง

ประเภทงาน อาคาร






















แบบบัญชีแสดง รายการ ปริมาณงาน และราคา

ปร.4

ชื่อโครงการ ปรับปรุงแผนูสภาพ

สถานที่ดำเนินการ วัดป่าสงวนจิต บ้านบึงลำราญ หมู่ที่ 3 ตำบลเชียงคา อำเภอสร้างคอม จังหวัดอุดรธานี

ปริมาณงาน ขนาดกว้าง 5.00 ม. ยาว 10.00 ม. สูง 4.50 ม. พื้นที่ใช้งานไม่น้อยกว่า 50.00 ตร.ม.

เจ้าของงาน - แบบเลขที่ -/2565 แผ่นที่ 1/2 ประมาณราคาเมื่อวันที่ 17 เดือน มกราคม 2566

ที่	รายการ	จำนวน	หน่วย	คำวัสดุ			ค่าแรงงาน		รวมค่าวัสดุ และค่าแรงงาน	หมายเหตุ
				ราคา/หน่วย	จำนวนเงิน	ราคา/หน่วย	จำนวนเงิน			
1	งานผูกรั้งถมปรับระดับ	12.00	ลบ.ม.	67.86	814.32	99	1,188.00		2,002.32	
2	งานทรายใต้ฐานรากและรองพื้น	2.50	ลบ.ม.	364.49	911.23	99.00	247.50		1,158.73	
3	งานคอกบกรัดโครงสร้าง 1:2:4	5.00	ลบ.ม.	1,799.07	8,995.35	498.00	2,490.00		11,485.35	
4	เหล็กดัดแนววงายมขนาด 0.20 x 0.20 x 4.00 มม.	50.00	ตร.ม.	30.00	1,500.00	5.00	250.00		1,750.00	
5	เสาสำเร็จรูปขนาด 6" x 6" x 4.60 ม.	4.00	ต้น	800.00	3,200.00	-	-		3,200.00	
6	งานโครงสร้างหลังคาเหล็ก									
	เหล็ก LG 4" x 2"	23.00	ท่อน	770.60	17,723.80	-	-		17,723.80	
	แป้สำเร็จรูป	22.00	เส้น	102.00	2,244.00	126.00	2,772.00		5,016.00	
	แผ่นแม่เหล็ก ขนาด 0.30 มม.	83.07	ตร.ม.	120.00	9,968.40	70.00	5,814.90		15,783.30	
7	ไม้เชิงชายสำเร็จรูป 8"x4.00 ม.	7.00	แผ่น	260.00	1,820.00	180.00	1,260.00		3,080.00	
	ยกออกไป								61,199.50	
ตัวอักษร (-) พกหมื่นพันหนึ่งพันหนึ่งร้อยเก้าสิบเก้าบาทห้าสิบสตางค์										

(ลงชื่อ).....ผู้สำรวจ/ประมาณการ

(ลงชื่อ).....ตรวจ

(นายอนุรักษ์ ไผทาคำ)

(นายสุรพงษ์ ก้าวหัวเรือ)

ตำแหน่ง นายช่างโยธาชำนาญงาน

ตำแหน่ง ผู้อำนวยการกองช่าง

(ลงชื่อ).....เห็นชอบ/เสนอ

(ลงชื่อ).....อนุมัติ

(นายอนุเมย์ สิมทิพลา)

(นายมนู พันธุ์คง)

ตำแหน่ง รองปลัดองค์การบริหารส่วนตำบลเชียงคา รักษาการแทนปลัดองค์การบริหารส่วนตำบลเชียงคา

ตำแหน่ง นายกองค์การบริหารส่วนตำบลเชียงคา




(รายละเอียดตามแบบ อบต. กำหนด)


สารบัญแบบ - รายการประกอบแบบ

สารบัญแบบ	
แผนที่	รายละเอียด
1/7	สารบัญแบบรายการประกอบแบบ
2/7	แปลนพื้น
3/7	รูปตัดหน้า
4/7	รูปตัดข้าง
5/7	รูปตัด A-A
6/7	รูปตัด B-B
7/7	ขยายพื้น

สัญลักษณ์	วัสดุพื้น
	พื้น ค.ส.ล. ผิวขัดมันหนา 0.10 ม.

รายการประกอบแบบหมวดงานโครงสร้าง
- คานบริตโครงสร้างรับกำลังอัด 240 กก./ตร.ม.ที่ อายุ 28 วัน หรือ ผลทดสอบที่ 14 วัน ไม่น้อยกว่า 82 % เมื่อเทียบ 28 วัน - ปูนซีเมนต์ใช้รอตแลนด์ ปะเภทที่ 1 คราวทั้งหรือเทียบเท่า - ปูนผาปูแบบ ใช้ปูนซีเมนต์สีฟ้าซีเมนต์ ตราเสือ หรือเทียบเท่า - หินผสมคอนกรีตโครงสร้าง ใช้ทรายน้ำจืดหยาบแข็งมารบราดกลิ้งเรียบ - ทรายผสมคอนกรีตโครงสร้าง ใช้ทรายน้ำจืดหยาบแข็งมารบราดกลิ้งเรียบ - การถอดแบบหล่อคอนกรีต - การถอดแบบท่อน้ำดิน พื้น ไม่น้อยกว่า 14 วัน - การถอดแบบข้างคัน เสา ไม่น้อยกว่า 24 ชั่วโมง
รายการประกอบแบบหมวดงานเหล็กเสริมคอนกรีต
- เหล็กเส้นกลมเส้นดียว SR 24 ตาม มอก.กำหนด - เหล็กข้ออ้อยเส้นดียว SD 40 ตาม มอก. กำหนด



โครงการ


แบบแปลน/รายการประกอบแบบ

นายอานันท์ นาคำคำ

นายสุรพงษ์ ก้าวเรือ

ผอ.กองช่าง

วิศวกร

เห็นสมควรอนุมัติ

นายสุรชัย ลิ้มพิพลา


อานันท์

นายอานันท์ นาคำคำ

scale : not scale

แบบแสดง

รายการประกอบแบบ

วัน/เดือน/ปี

16/6/2565

แผ่นที่

จำนวนแผ่น

1

7



โครงการ


เขียนแบบ/ออกแบบ

นายอนุชา ใจดี
นายช่างเขียนแบบ

เสนอ

นายสุรพงษ์ กัทธวี
ผอ. กองช่าง

วิศวกร

เห็นชอบ/อนุมัติ

นายสุรพงษ์ กัทธวี

อนุมัติ

นายสุรพงษ์ กัทธวี
นายก อบต.

scale : 1:100

แบบแสดง

แปลน

วัน/เดือน/ปี


16/6/2565

แผ่นที่

2

จำนวนแผ่น

7

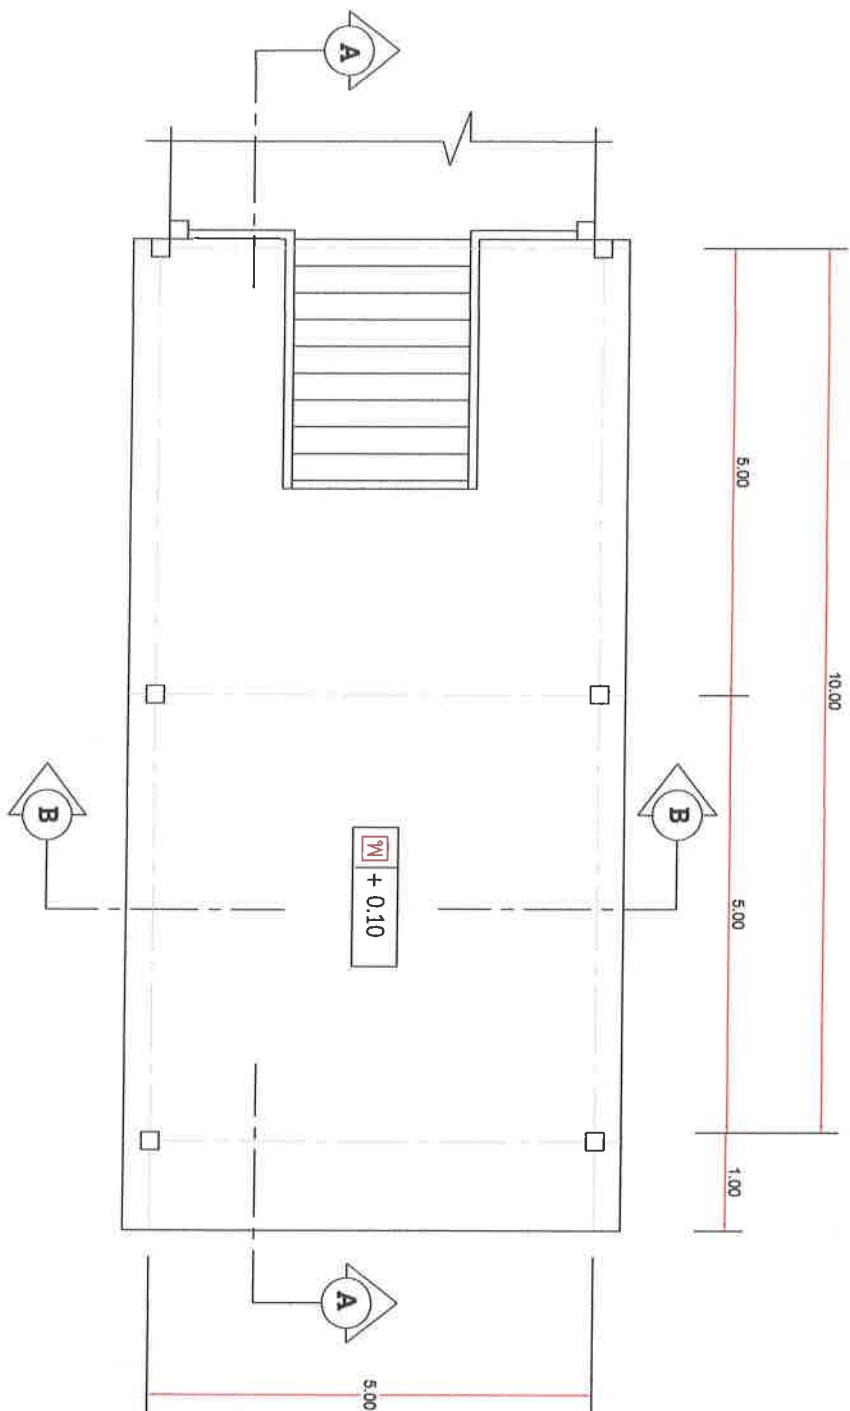

แปลน

1:100



โครงการ


เขียนแบบ/ออกแบบ

นายอัมรินทร์ ไชยกุล

นายช่างเขียนแบบ

เสนอ

นายอัมรินทร์ ไชยกุล
ผอ.กองช่าง

วิศวกร

เห็นชอบอนุมัติ

นายชาญชัย สิงห์พลา

อนุมัติ

นายสมชาย พันธ์ดี
นายก อบต.

scale : 1:100

แบบแสดง
ระดับ

วันเดือนปี
16/6/2565

แผ่นที่
จำนวนแผ่น


4 7

หลังคา material sheet ขนาด 0.30 มม.

หลังคาเมรุ(เดิม)

เมรุ

ระดับดินเดิม

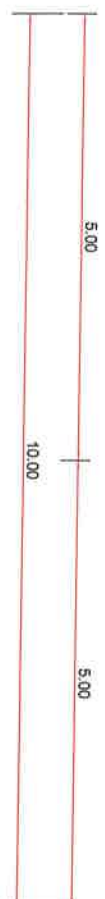

รูปด้านข้าง

1:100



โครงการ


เขียนแบบ/ออกแบบ

นายอนุชิต ไม้เท้า
นายช่างเขียนแบบ

เลข

นายสุรพงษ์ กุศลหรือ
ผอ. กอ.ก.ก.

วิศวกร

เจ้าหน้าที่

นายชาญชัย สิงห์พิลา
รองปลัด อบต. วิชา. ปลัด อบต.

อนุมัติ

นายสุเมธ พันธุ์
นายก อบต.

scale : 1:100

แบบแสดง

รูปตัด A-A

วัน/เดือน/ปี


16/6/2565

แผ่นที่

จำนวนแผ่น

5

7

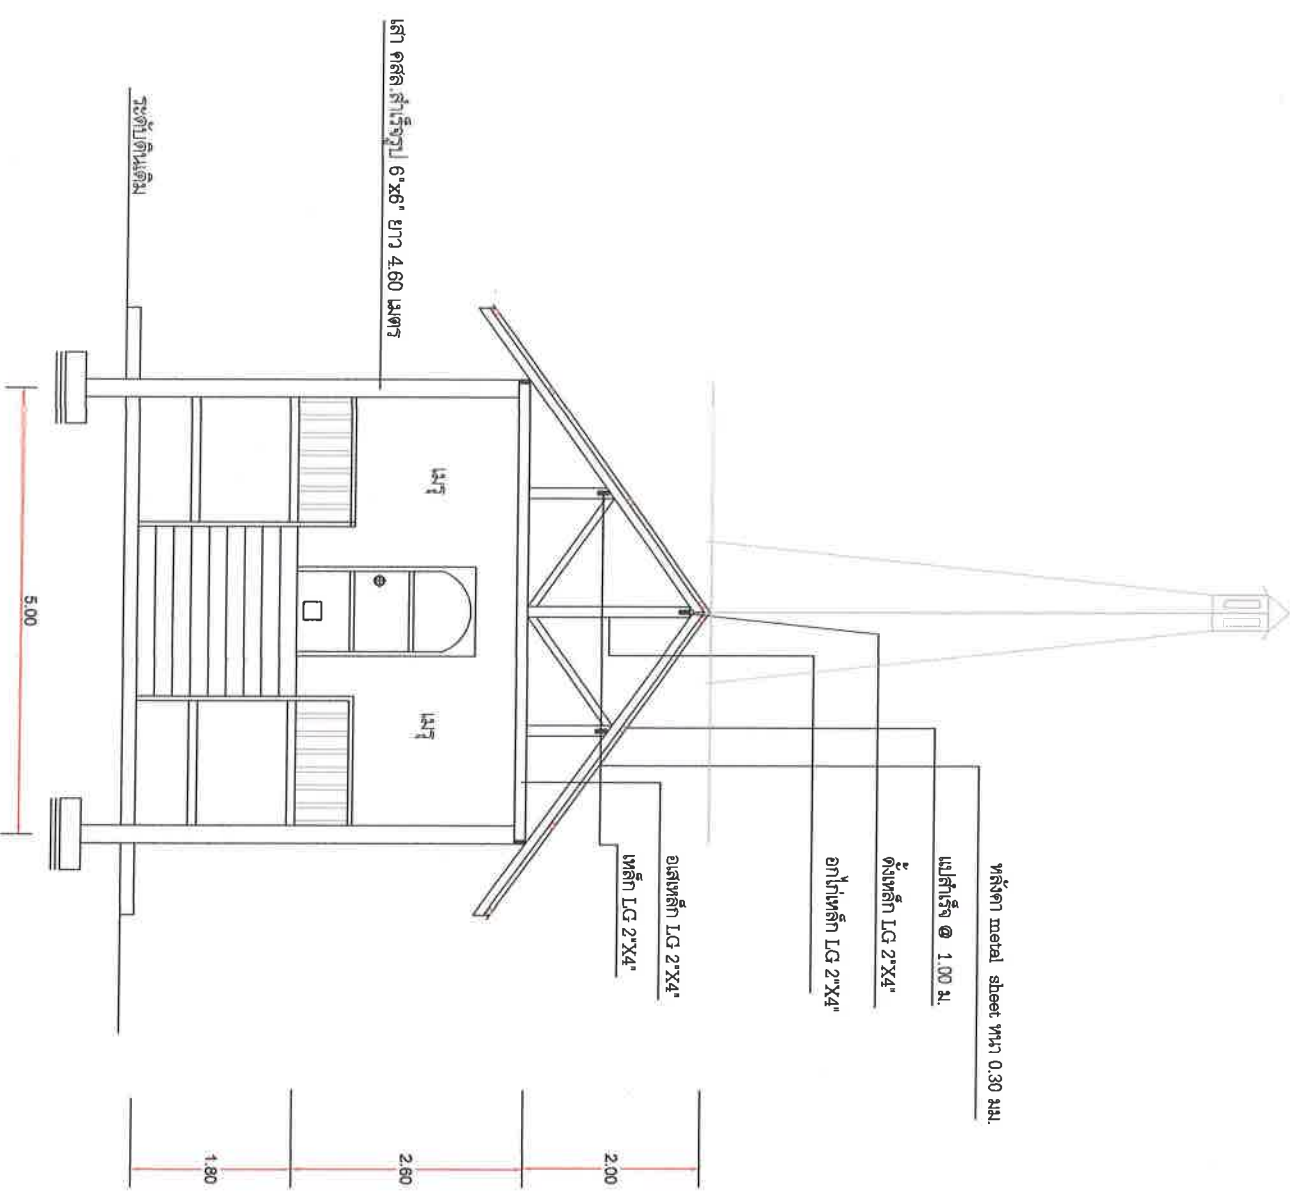

รูปตัด A-A

1:100

หลังคา metal sheet มม 0.30 มม.

แปลนเรื่อง ๑ 1.00 ม.

ดั่งเหล็ก LG 2"x4"

อกเหล็ก LG 2"x4"


ดั่งเหล็ก LG 2"x4"

เหล็ก LG 2"x4"

บันไดขึ้นห้องแม่เรือ
ดึงสายไม้สำเร็จ

เมรุ

หลังคาเมรุ (เดิม)

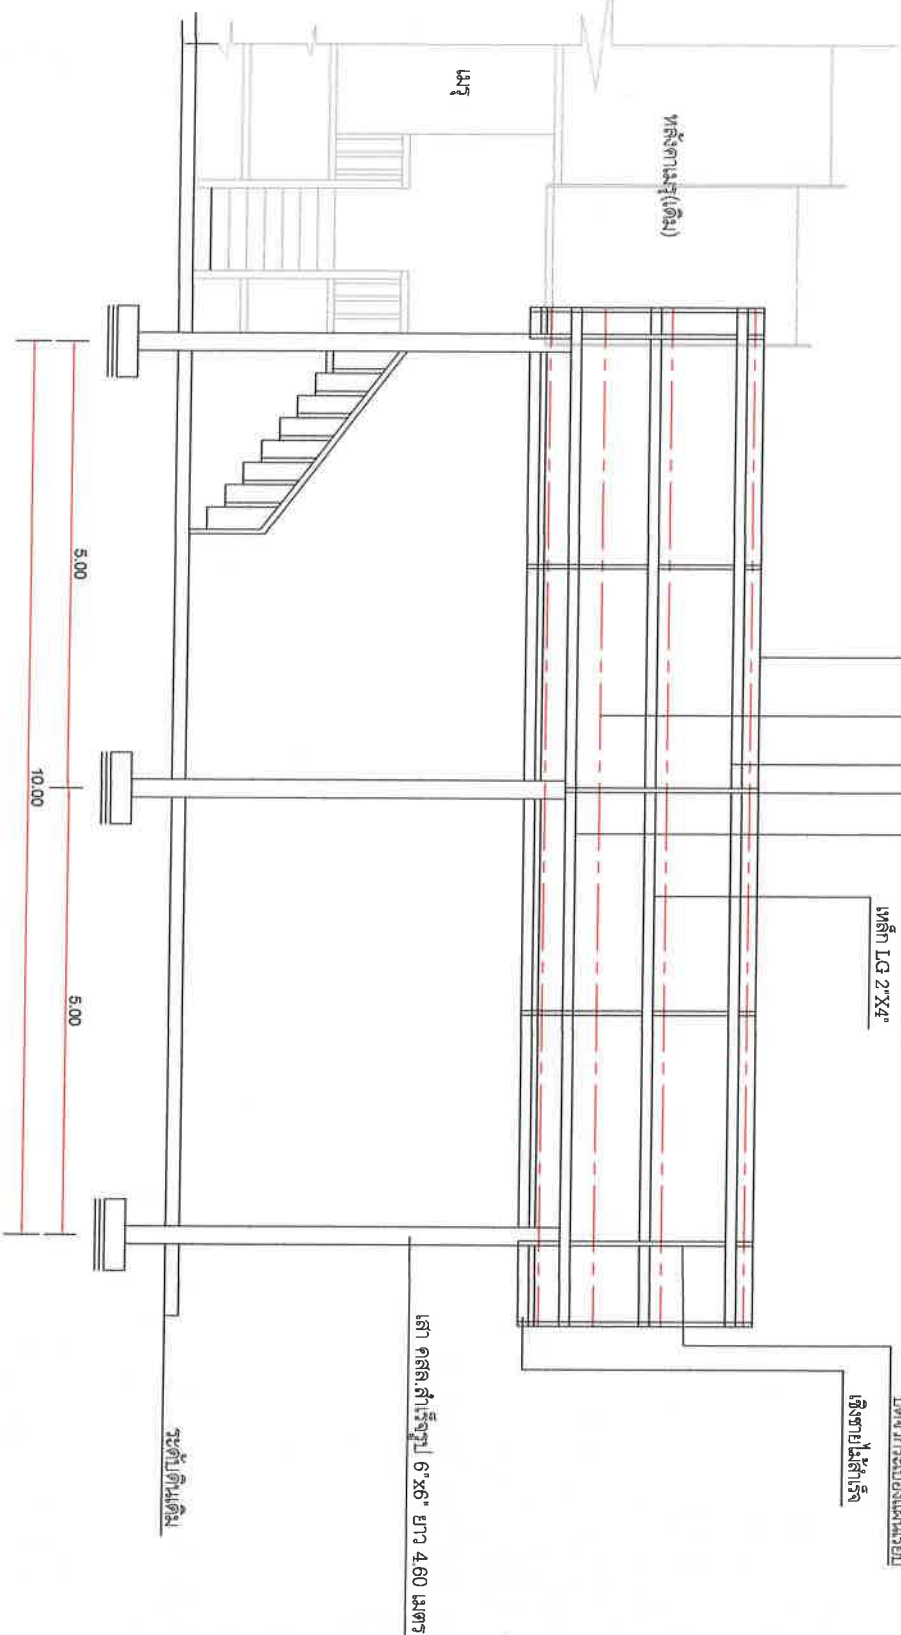

เสา คสล. 6"x6" ยาว 4.60 เมตร

ระดับดินเดิม



โครงการ


เขียนแบบ/ออกแบบ

นายอรรถวิทย์ นาคะคำ

นายช่างโยธาชำนาญงาน

เสนอ

นายสุพงษ์ ก้าวเรือ

ผอ. กองช่าง

วิศวกร

เห็นสมควรอนุมัติ

นายชาญชัย ลิขิตพล


อนุมัติ

นายสุพันธุ์ พันธ์ดง

นายก อบต.

scale : 1:100

แบบแสดง

รูปตัด B-B

วันเดือนปี

16/6/2565

แผ่นที่

จำนวนแผ่น

6

7

รูปตัด A-A

1:100



โครงการ


เขียนแบบ/ออกแบบ

นายอนุชา ไร่คำ

นายช่างโยธาชำนาญงาน

นายอนุชา ไร่คำ

นายช่างโยธาชำนาญงาน

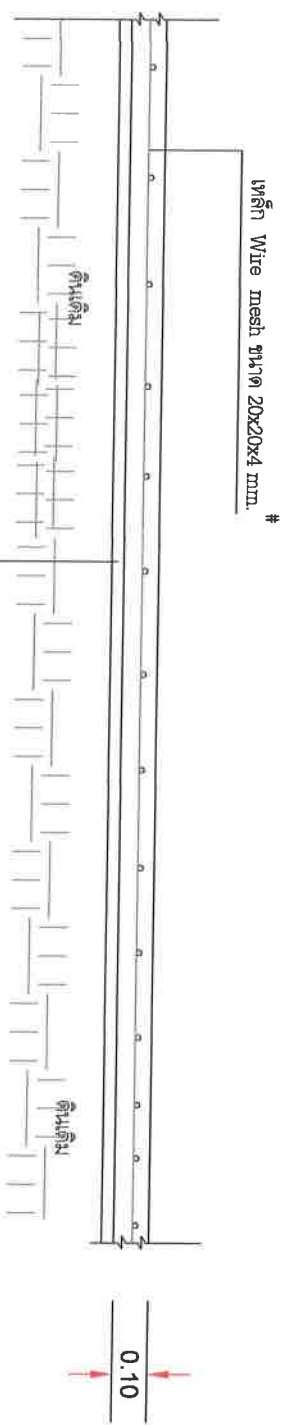

ขยาย

1 : 100