



ประกาศองค์การบริหารส่วนตำบลเชียงดา
เรื่อง การเปิดเผยรายละเอียดค่าใช้จ่ายเกี่ยวกับการจัดซื้อจัดจ้าง
ราคากลางและการคำนวณราคากลางงานก่อสร้าง
ตำบลเชียงดา อำเภอสร้างคอม จังหวัดอุดรธานี

ตามที่ องค์การบริหารส่วนตำบลเชียงดา จะดำเนินการประกาศเชิญชวนให้เสนอ
ราคาจ้างโครงการปรับปรุงหลังคาอาคารที่ทำการองค์การบริหารส่วนตำบลเชียงดา ดังต่อไปนี้

๑. โครงการปรับปรุงหลังคาอาคารที่ทำการองค์การบริหารส่วนตำบลเชียงดา
เพื่อเป็นค่าใช้จ่ายสำหรับปรับปรุงอาคารที่ทำการองค์การบริหารส่วนตำบลเชียงดา ปริมาณงาน เปลี่ยน
วัสดุหลังคา จำนวน ๒๒๑.๓๕ ตารางเมตรพร้อมซ่อมแซมฝ้าเพดานภายใน จำนวน ๕.๖๕ ตาราง
เมตร งบประมาณ ๑๐๘,๐๐๐.-บาท (หนึ่งแสนแปดพันบาทถ้วน) (รายละเอียดตามแบบ อบต.เชียงดา
กำหนด) นั้น

เพื่อให้การดำเนินงานดังกล่าวเป็นไปตามแนวทางที่ถูกต้อง จึงอาศัยอำนาจตาม
พระราชบัญญัติการจัดซื้อจัดจ้างและการบริหารพัสดุภาครัฐ พ.ศ.๒๕๖๐ มาตรา ๖๓ บัญญัติว่า
“ภายใต้บังคับมาตรา ๖๒ ให้หน่วยงานของรัฐประกาศรายละเอียดข้อมูลราคากลางและการคำนวณ
ราคากลางในระบบเครือข่ายสารสนเทศของกรมบัญชีกลางตามวิธีการที่กรมบัญชีกลางกำหนด” ดังนั้น
คณะกรรมการกำหนดราคากลางตามคำสั่งองค์การบริหารส่วนตำบลเชียงดา ที่ ๒๔๓/๒๕๖๖ ลงวันที่
๓ สิงหาคม ๒๕๖๖ ได้กำหนดราคากลางและรายละเอียดการคำนวณราคากลางของที่จะดำเนินการเป็น
ที่เรียบร้อยแล้ว โดยกำหนดให้งานปรับปรุงข้างต้นมีราคากลางเป็นเงิน ๑๕๖,๐๐๐.๓๒ (หนึ่งแสนห้า
หมื่นหกพันบาทสามสิบสองสตางค์) รายละเอียดปรากฏตามเอกสารแนบท้ายประกาศนี้

จึงประกาศมาให้ทราบโดยทั่วกัน

ประกาศ ณ วันที่ ๑๖ เดือน ตุลาคม พ.ศ. ๒๕๖๖

(ลงชื่อ).....

(นายมนู พันธัง)

นายกองค์การบริหารส่วนตำบลเชียงดา

ตารางแสดงวงเงินงบประมาณที่ได้รับจัดสรรและราคากลางในงานจ้างก่อสร้าง

๑. ชื่อโครงการ

- โครงการปรับปรุงหลังคาอาคารที่ทำการองค์การบริหารส่วนตำบลเชียงดา

๒. หน่วยงานเจ้าของโครงการ กองช่าง องค์การบริหารส่วนตำบลเชียงดา

๓. วงเงินงบประมาณที่ได้รับจัดสรร

เป็นเงิน ๑๐๘,๐๐๐.-บาท (หนึ่งแสนแปดพันบาทถ้วน)

๔. ลักษณะงาน (โดยสังเขป)

เพื่อเป็นค่าใช้จ่ายสำหรับปรับปรุงอาคารที่ทำการองค์การบริหารส่วนตำบลเชียงดา ปริมาณงาน
เปลี่ยนวัสดุหลังคา จำนวน ๒๒๑.๓๕ ตารางเมตรพร้อมซ่อมแซมฝ้าเพดานภายใน จำนวน ๕.๖๕ ตารางเมตร
(รายละเอียดตามแบบ อบต.เชียงดา กำหนด)

๕. ราคากลางคำนวณ ณ วันที่

- วันที่ ๑๖ ตุลาคม ๒๕๖๖
- เป็นเงิน ๑๕๖,๐๐๐.๓๒ บาท (หนึ่งแสนห้าหมื่นหกพันบาทสามสิบสองสตางค์)

๖. บัญชีประมาณราคากลาง

- ๖.๑ แบบประมาณการตามแบบ ปร.๔
- ๖.๒ แบบบัญชีแสดงรายการ ปริมาณงาน และราคา

๗. รายชื่อคณะกรรมการกำหนดราคากลาง

- | | |
|------------------------------|---------------|
| ๗.๑ นายสุรพงษ์ กำหัวเรือ | ประธานกรรมการ |
| ๗.๒ นางบุญคุณ พันธุ์พิมพ์ | กรรมการ |
| ๗.๓ นางสาวจิตติพรรณ ประดับคำ | กรรมการ |



บันทึกข้อความ

ส่วนราชการ กองช่าง องค์การบริหารส่วนตำบลเชียงดา จังหวัดอุดรธานี

ที่ อต๘๔๘๐๕/

วันที่ ๑๖ ตุลาคม ๒๕๖๖

เรื่อง รายงานผลการกำหนดราคากลางโครงการปรับปรุงหลังคาอาคารที่ทำการองค์การบริหารส่วนตำบลเชียงดา

เรียน นายกองค์การบริหารส่วนตำบลเชียงดา

ตามคำสั่งองค์การบริหารส่วนตำบลเชียงดา มีคำสั่งที่ ๒๔๓ / ๒๕๖๖ วันที่ ๓ สิงหาคม ๒๕๖๖ เรื่อง แต่งตั้งคณะกรรมการกำหนดราคากลาง โดยพิจารณาโครงการปรับปรุงหลังคาอาคารที่ทำการองค์การบริหารส่วนตำบลเชียงดา เพื่อจ่ายเป็นค่าใช้จ่ายสำหรับปรับปรุงอาคารที่ทำการองค์การบริหารส่วนตำบลเชียงดา ตำบลเชียงดา อำเภอสร้างคอม จังหวัดอุดรธานี ปริมาณงาน เปลี่ยนวัสดุหลังคา จำนวน ๒๒๑.๓๕ ตารางเมตร พร้อมซ่อมแซมฝ้าเพดานภายใน จำนวน ๕.๖๕ ตารางเมตร งบประมาณ ๑๐๘,๐๐๐ บาท (หนึ่งแสนแปดพันบาทถ้วน) ระยะเวลาดำเนินการ ๖๐ วัน

คณะกรรมการกำหนดราคากลางได้ทำการพิจารณาและเห็นชอบกำหนดเป็นราคากลาง เพื่อดำเนินการจัดซื้อจัดจ้าง ตามรายละเอียดงบประมาณที่แนบมาโครงการปรับปรุงหลังคาอาคารที่ทำการองค์การบริหารส่วนตำบลเชียงดา ราคาที่กำหนด ดังนี้

โครงการปรับปรุงหลังคาอาคารที่ทำการองค์การบริหารส่วนตำบลเชียงดา ปริมาณงาน เปลี่ยนวัสดุหลังคา จำนวน ๒๒๑.๓๕ ตารางเมตร พร้อมซ่อมแซมฝ้าเพดานภายใน จำนวน ๕.๖๕ ตารางเมตร งบประมาณ ๑๕๖,๐๐๐.๓๒ บาท (หนึ่งแสนห้าหมื่นหกพันบาทสามสิบสองสตางค์) ประมาณราคาเมื่อวันที่ ๒๒ กันยายน ๒๕๖๖ ระยะเวลาดำเนินการ ๖๐ วัน

ดังนั้นเพื่อให้การดำเนินการดังกล่าวเป็นไปตามระเบียบพัสดุและด้วยความเรียบร้อยถูกต้อง จึงขอเสนอให้หน่วยงานคลังดำเนินการตามระเบียบฯ ดังกล่าวต่อไป

จึงเรียนมาเพื่อโปรดพิจารณา

ลงชื่อ).....ประธานกรรมการ

(นายสุรพงษ์ กำหัวเรือ)

ผู้อำนวยการกองช่าง

ลงชื่อ).....กรรมการ

(นางบุญคุณ พันธุ์พิมพ์)

ครูผู้ดูแลเด็ก

ลงชื่อ).....กรรมการ

(นางสาวจิตติพรรณ ประดับคำ)

นักทรัพยากรบุคคล

ความเห็นของผู้อำนวยการกองช่าง/หัวหน้าเจ้าหน้าที่กองช่าง

— 15-06-2563

(ลงชื่อ)



(นายสุรพงษ์ กำหัวเรือ)

ผู้อำนวยการกองช่าง

ความเห็นของปลัดองค์การบริหารส่วนตำบลเชียงดา

(ลงชื่อ)



(นายไชยพงษ์ สิมทิพลา)

รองปลัดองค์การบริหารส่วนตำบลเชียงดา รักษาการแทน

ปลัดองค์การบริหารส่วนตำบลเชียงดา

☒ อนุมัติ

☐ ไม่อนุมัติ

(ลงชื่อ)



(นายมนู พันธดง)

นายกองค์การบริหารส่วนตำบลเชียงดา

โครงการปรับปรุงหลังคาอาคารที่ทำการองค์การบริหารส่วนตำบลเชียงดา

หมู่ที่ ๑ ตำบลเชียงดา อำเภอสร้างคอม จังหวัดอุดรธานี



องค์การบริหารส่วนตำบลเชียงดา

อำเภอสร้างคอม จังหวัดอุดรธานี

รายละเอียดโครงการปรับปรุงอาคารที่ทำการองค์การบริหารส่วนตำบลเชียงดา

สถานที่ดำเนินงาน

องค์การบริหารส่วนตำบลเชียงดา หมู่ที่ ๑ ตำบลเชียงดา อำเภอสร้างคอม จังหวัดอุดรธานี

ขอบข่ายของงาน

เปลี่ยนวัสดุหลังคา ซ่อมแซมฝ้าเพดานภายในอาคาร

งานที่ต้องดำเนินการ

วัสดุหลังคาเดิมออกเก็บกองเปลี่ยนวัสดุหลังคาเป็นแผ่น Metal Sheet หน้า 0.30 มม. ซ่อมแซมฝ้าเพดานฉาบเรียบภายในอาคารพร้อมทาสี

แบบ

เจ้าชอง
องค์การบริหารส่วนตำบล
เขียนแบบ

นายอรรถชัย ไผ่ทาคำ
นายช่างโยธินาณงาน
ตรวจแบบ

นายอรรถชัย ไผ่ทาคำ
นายช่างโยธินาณงาน รั้ง
แบบ ผู้ชำนาญการช่าง
เห็นชอบ

นายชาญชัย สิมทิพย์
รองเลขาธิการสำนักงาน
บริหารส่วนตำบลเชียงดา
อนุมัติ

นายอรรถชัย ไผ่ทาคำ
นายช่างโยธินาณงาน



โครงการปรับปรุงหลังคาอาคารที่ทำการองค์การบริหารส่วนตำบลเชียงตา (รายละเอียดตามแบบ อบต.กำหนด)
ตำบลเชียงตา อำเภอสร้างคอม จังหวัดอุดรธานี



โครงการ

ปรับปรุงซ่อมแซมหลังคาหมู่
บ้านหนองก้งกลางบ้านหมู่ที่ 2

สำรวจ/เขียนแบบ

นายอนุรักษ ใต้ทองคำ

นายช่างสำรวจชำนาญงาน

เลข

นายสุรพงษ์ ก้าวสูงเรือ

ผอ. กองช่าง

วิศวกร

เห็นสมควรอนุมัติ

นายวิชาญชัย สิงห์สุธา
รองปลัด อบต.สร้างคอม

อนุมัติ

นายมนู พันธุ์
นายก อบต.

แบบแสดง Scale

วันเดือนปี

22 กันยายน 2566

แผ่นที่ จำนวนแผ่น

2 2

หน้ากระดาษนี้ มีขนาด ๒๑๐ x ๒๙๗ มม. (ใช้ตามมาตรฐานสากล)



โครงการ

ปรับปรุงหลังคาอาคารทำ
การ อบต.เชียงตา

สำรวจ/เขียนแบบ

นายอนุวัชร ไชยคำ

นายวิชาญ วิชาญงาน

เลขที่

นายสุพจน์ ก้าวเรือ

ผอ. กองช่าง

วิศวกร

เห็นสมควรอนุมัติ

นายวิชาญ วิชาญงาน
รองปลัด อบต.

อนุมัติ

นายสมชาย พันธุ์
นายก อบต.

แบบแสดง Scale


แปลนหลังคา

วันเดือนปี

22 กันยายน 2566

แผ่นที่ จำนวนแผ่น

2 2

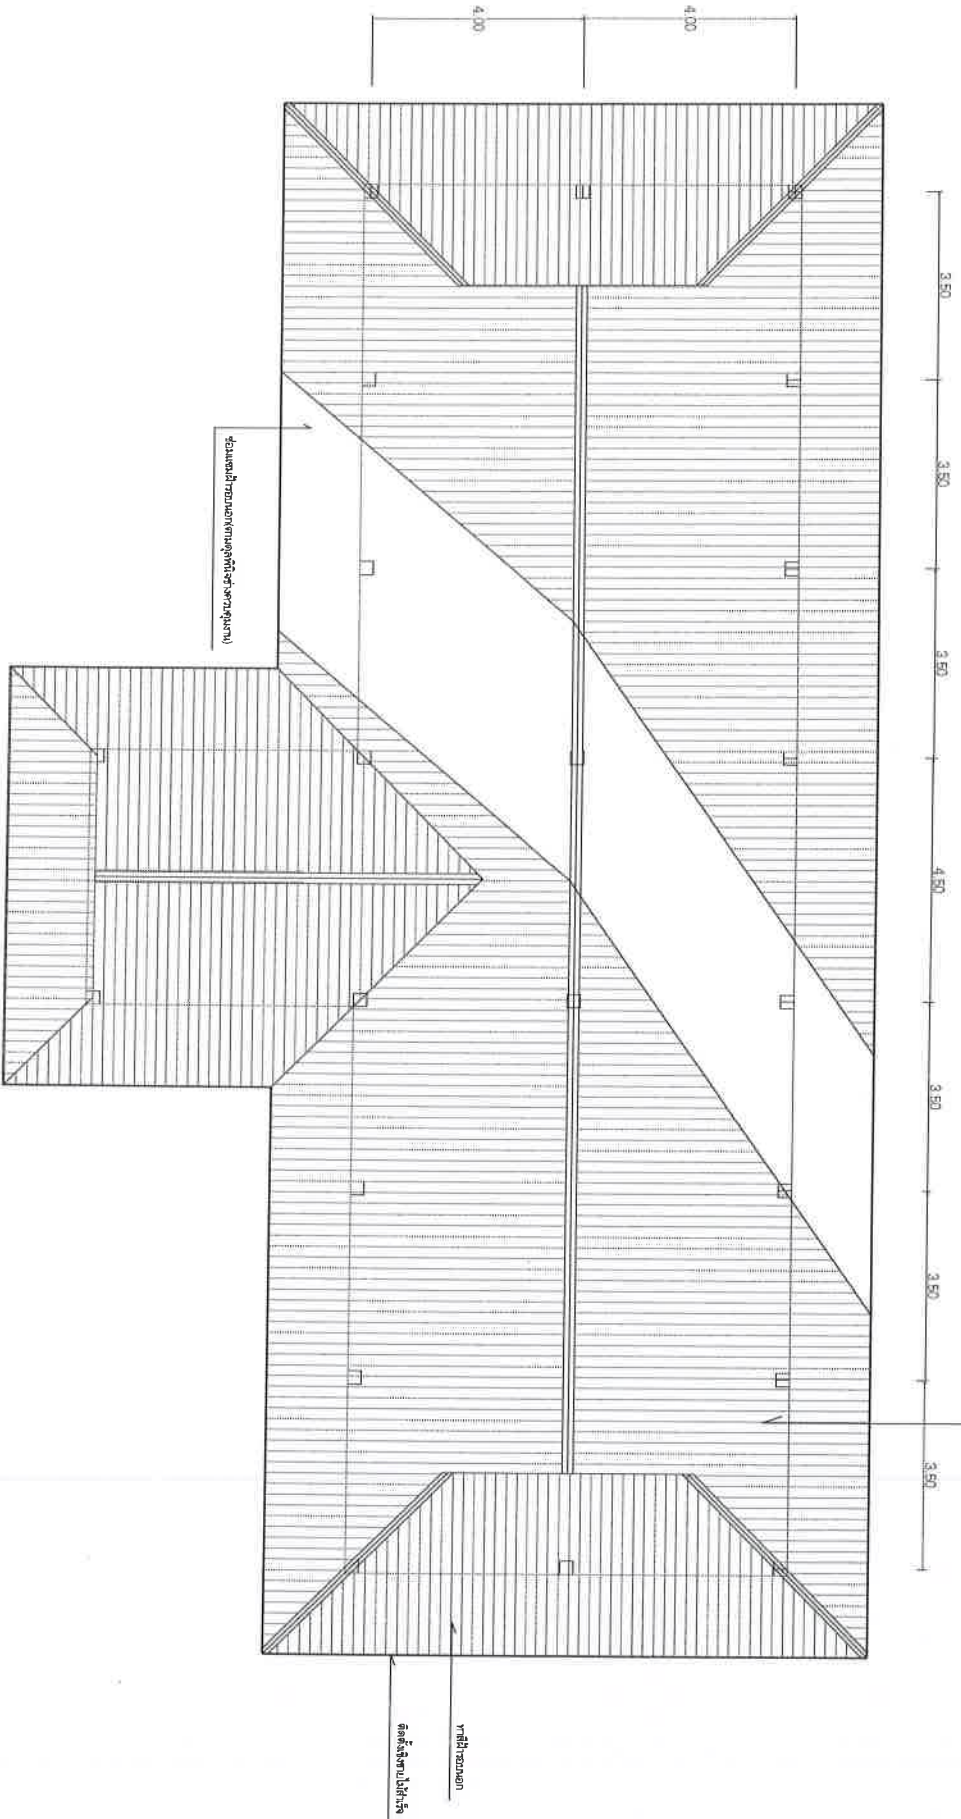

แปลนหลังคา

1:100

กองช่าง องค์การบริหารส่วนตำบลเสียดา

กองช่าง

ประเภทงาน อาคาร

ชื่อโครงการ ปรับปรุงหลังคาอาคารที่ทำการองค์การบริหารส่วนตำบลเสียดา

สถานที่ก่อสร้าง องค์การบริหารส่วนตำบลเสียดา

อำเภอสร้างคอง จังหวัดอุดรธานี

เจ้าของงาน

องค์การบริหารส่วนตำบลเสียดา

แบบเลขที่ - /2566

จำนวน 1

ประมาณการตามแบบ ปร.4

จำนวน 1

แผ่น

ประมาณการเมื่อวันที่

ลำดับที่	รายการ	รวมค่างานต้นทุน (บาท)	Factor F	รวมค่าก่อสร้าง (บาท)	หมายเหตุ
1	เปลี่ยนวัสดุหลังคา	116,874.43	1.3091	153,000.32	Factor F เงินล่วงหน้า 0 % ดอกเบี้ยเงินกู้ 7 % เงินประกันผลงาน หัก 0 % พื้นที่ปกติ
2	ป้ายโครงการ	3,000.00	-	3,000.00	
สรุป	รวมค่าก่อสร้างเป็นเงิน คิดเป็นเงินงบประมาณ			156,000.32 108,000.00	
(ตัวอักษร) (-หนึ่งแสนแปดพันบาทถ้วน-)					

(ลงชื่อ).....ผู้สำรวจประมาณการ

(ลงชื่อ).....สำรวจ

(นายอนุรักษ์ ไผ่คำ)

(นายสุรพงษ์ กำพันเรือ)

ตำแหน่ง นายช่างโยธาชำนาญงาน

ตำแหน่ง ผู้อำนวยการกองช่าง

(ลงชื่อ).....เห็นชอบ/เสนอ

(ลงชื่อ).....อนุมัติ

(นายชาณัฐ สัมทิพลา)

(นายณัฐ พันธุ์คง)

ตำแหน่ง รองปลัดองค์การบริหารส่วนตำบลเสียดา รักษาการแทนปลัดองค์การบริหารส่วนตำบลเสียดา

ตำแหน่ง นายกองค์การบริหารส่วนตำบลเสียดา

แบบบัญชีแสดง รายการ ปริมาณงาน และราคา

ป.ร.4

ชื่อโครงการ ปรับปรุงหลังคาอาคารที่ทำการองค์การบริหารส่วนตำบลเชียงดา

สถานที่ดำเนินการ องค์การบริหารส่วนตำบลเชียงดา ตำบลเชียงดา อำเภอสร้างคอม จังหวัดอุดรธานี

ปริมาณงาน เปลี่ยนหลังคาหลังคาจำนวน 221.35 ตร.ม. พร้อมซ่อมแซมฝ้าเพดานภายในจำนวน 5.65 ตร.ม.

เจ้าของงาน - แบบเลขที่ -/2566 แผ่นที่ 1/1 ประมาณราคาเมื่อวันที่ เดือน กรกฎาคม 2566

ที่	รายการ	จำนวน	หน่วย	ค่าวัสดุ		ค่าแรงงาน		รวมค่าวัสดุและค่าแรงงาน	หมายเหตุ
				ราคา/หน่วย	จำนวนเงิน	ราคา/หน่วย	จำนวนเงิน		
1	งานฉีกกระเบื้องหลังคาเดิม	221.35	ตร.ม.	-	-	25.00	5,533.75	5,533.75	
2	งานฉีกฝ้าเพดานฉาบเรียบเดิม	5.56	ตร.ม.	-	-	25.00	139.00	139.00	
3	แผ่นหลังคา (Metal Sheet) หนา 0.30 มม.	221.35	ตร.ม.	135.00	29,882.25	70.00	15,494.50	45,376.75	
4	ตะปูยิงแผ่น	2,000.00	ตัว	3.00	6,000.00	-	-	6,000.00	
5	ครอปเส้นหลังคา	63.00	เมตร	95.00	5,985.00	70.00	4,410.00	10,395.00	
6	ไม้เชิงชายสำเร็จรูปขนาด 8X3.00 ม.	38.00	แผ่น	195.00	7,410.00	219.00	8,322.00	15,732.00	
7	งานเปลี่ยนฝ้าเพดานฉาบเรียบ	5.56	ตร.ม.	200.00	1,112.00	110.00	611.60	1,723.60	
8	งานทาสีน้ำมันฝ้าเพดานภายนอก	153.00	ตร.ม.	45.69	6,990.57	34.00	5,202.00	12,192.57	
9	งานทาสีน้ำพลาสติกอาคารภายนอก	262.01	ตร.ม.	41.50	10,873.42	34.00	8,908.34	19,781.76	
	รวมค่าดำเนินการ							116,874.43	

ตัวอักษร (-หนึ่งแสนหนึ่งหมื่นหกพันแปดร้อยเจ็ดสิบสี่บาทสี่สิบสามสตางค์-)

(ลงชื่อ)ผู้สำรวจ/ประมาณการ

(นายอภิวรภัทร์ ไม่ทาคำ)

ตำแหน่ง นายช่างโยธาชำนาญงาน

(ลงชื่อ)ตรวจ

(นายสุรพงษ์ กัทโธเรือ)

ตำแหน่ง ผู้อำนวยการกองช่าง

(ลงชื่อ)เห็นชอบ/เสนอ

(นายชัชฎาธิปไตย สิมทิพพลา)

ตำแหน่ง รองปลัดองค์การบริหารส่วนตำบลเชียงดา รักษาการแทนปลัดองค์การบริหารส่วนตำบลเชียงดา

(ลงชื่อ)อนุมัติ


(นายมนู พันธ์ดี)

ตำแหน่ง นายกองค์การบริหารส่วนตำบลเชียงดา

พิกัดที่ตั้งโครงการ

17-51-54 N 103-01-04 E

จุดที่ตั้ง
โครงการ

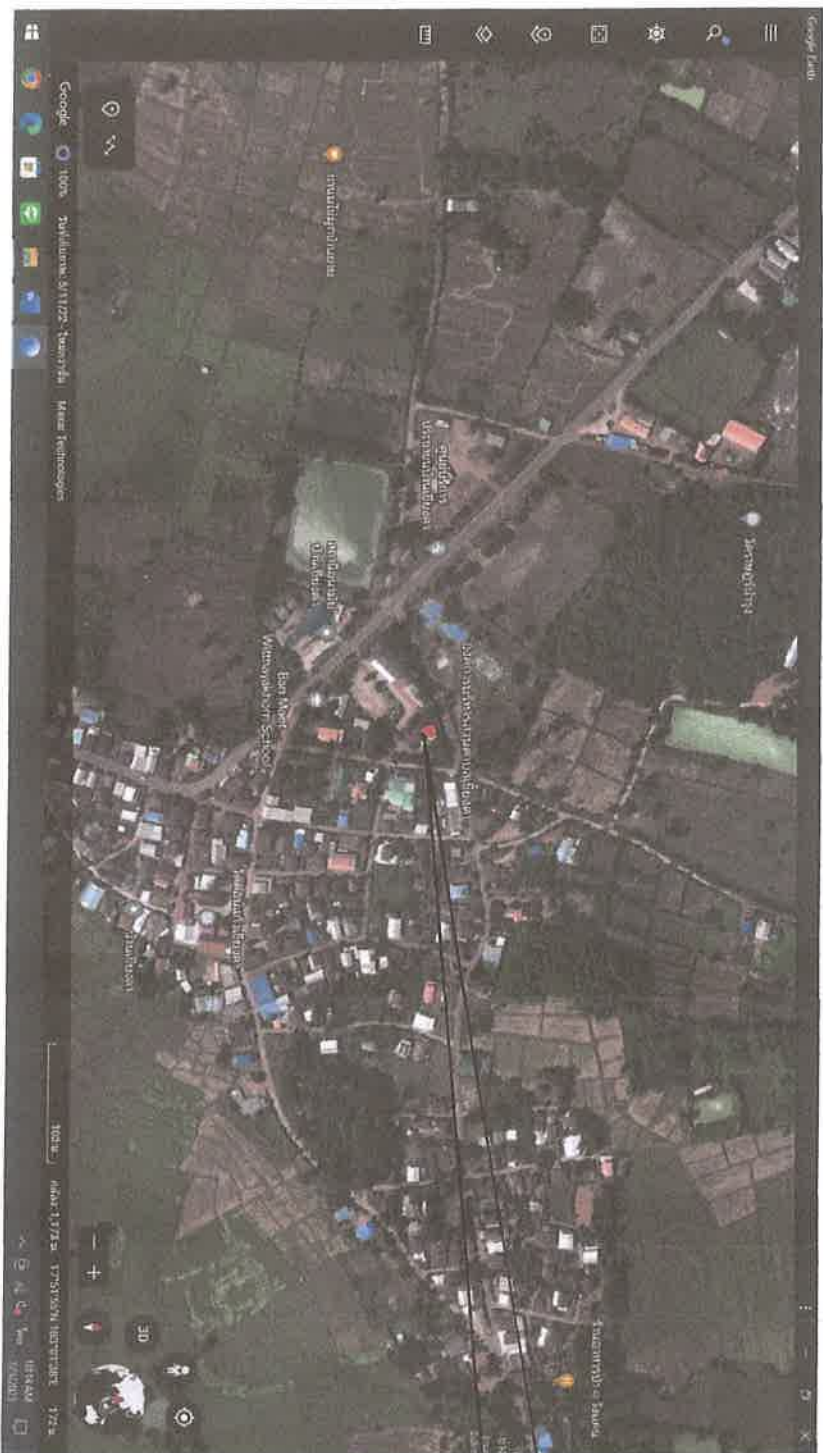

โครงการปรับปรุงอาคารที่ทำการองค์การบริหารส่วนตำบลเชียงดา หมู่ที่ 1 ต.เชียงดา อ.สร้างคอม จ.อุดรธานี

(ลงชื่อ).....ผู้เขียนแผนผัง (ลงชื่อ).....ตรวจ (ลงชื่อ).....เห็นชอบ (ลงชื่อ).....อนุมัติ

(นายอนุรักษ ไพฑาคำ)

(นายอนุรักษ ไพฑาคำ)

(นายชาญชัย สิมทิพลา)

(นายบุญ พันธดง)

นายช่างโยธาช่างงาน นายช่างโยธาช่างงานรักษาราชการแทน ผู้อำนวยการกองช่าง รองปลัดองค์การบริหารส่วนตำบลเชียงดา

นายกองค์การบริหารส่วนตำบลเชียงดา

ค่าก่อสร้างสิ่งสาธารณูปโภค

ปรับปรุงระบบประปา (ท่อถังกลางบ้าน) หมู่ที่ 2

จำนวน

198,600 บาท

เพื่อเป็นค่าใช้จ่ายสำหรับปรับปรุงระบบประปาหมู่บ้าน บ้านแมด หมู่ที่ 2

- ปริมาณงานเปลี่ยนถังบรรจุน้ำ ขนาด 2,000 ลิตร จำนวน 6 ถัง พร้อมเปลี่ยนไม้พื้นรองถัง ปรับปรุงระบบสูบน้ำ จ่ายน้ำและน้ำล้น ติดตั้งเครื่องสูบน้ำแบบจุ่ม ขนาด 1.5 HP พร้อมตู้ควบคุม ติดตั้งมอเตอร์ไฟฟ้าขนาด 15 แอมป์ ล้างทำความสะอาดท่อสูบน้ำพร้อมเทคอนกรีตปิดปากบ่อ
- รายละเอียดตามแบบรูปรายการ ที่ อบต.เชียงดากำหนด พร้อมป้ายประชาสัมพันธ์โครงการ
- ตามแผนพัฒนาท้องถิ่นขององค์การบริหารส่วนตำบลเชียงดา (พ.ศ. 2566 -2570) ลำดับที่ 1 หน้าที่ 163

ค่าปรับปรุงที่ดินและสิ่งก่อสร้าง

ปรับปรุงหลังคาอาคารที่ทำการองค์การบริหารส่วนตำบลเชียงดา

จำนวน

108,000 บาท ✓

เพื่อเป็นค่าใช้จ่ายสำหรับปรับปรุงอาคารที่ทำการองค์การบริหารส่วนตำบลเชียงดา ปริมาณงาน เปลี่ยนวัสดุหลังคา จำนวน 221.35 ตรม.พร้อมซ่อมแซมฝ้าเพดานภายใน จำนวน 5.65 ตรม. (รายละเอียดตามแบบ อบต.เชียงดากำหนด) ตามแผนพัฒนาท้องถิ่นขององค์การบริหารส่วนตำบลเชียงดา (พ.ศ. 2566 - 2570) ลำดับที่ 11 หน้าที่ 93

ปรับปรุงห้องประชุมสภาองค์การบริหารส่วนตำบลเชียงดา

จำนวน

125,000 บาท

เพื่อเป็นค่าใช้จ่ายสำหรับปรับปรุงห้องประชุมสภาองค์การบริหารส่วนตำบลเชียงดา ปริมาณงาน ยกพื้น ขนาด กว้าง 2.30 เมตร ยาว 8.00 เมตร (18.40 ตารางเมตร) งานบัวอินผนังด้านหลัง ขนาด ยาว 8.00 เมตร สูง 2.20 เมตร (17.60 ตารางเมตร) (รายละเอียดตามแบบ อบต.เชียงดากำหนด) ตามแผนพัฒนาท้องถิ่นขององค์การบริหารส่วนตำบลเชียงดา (พ.ศ. 2566 - 2570) ลำดับที่ 12 หน้าที่ 94